



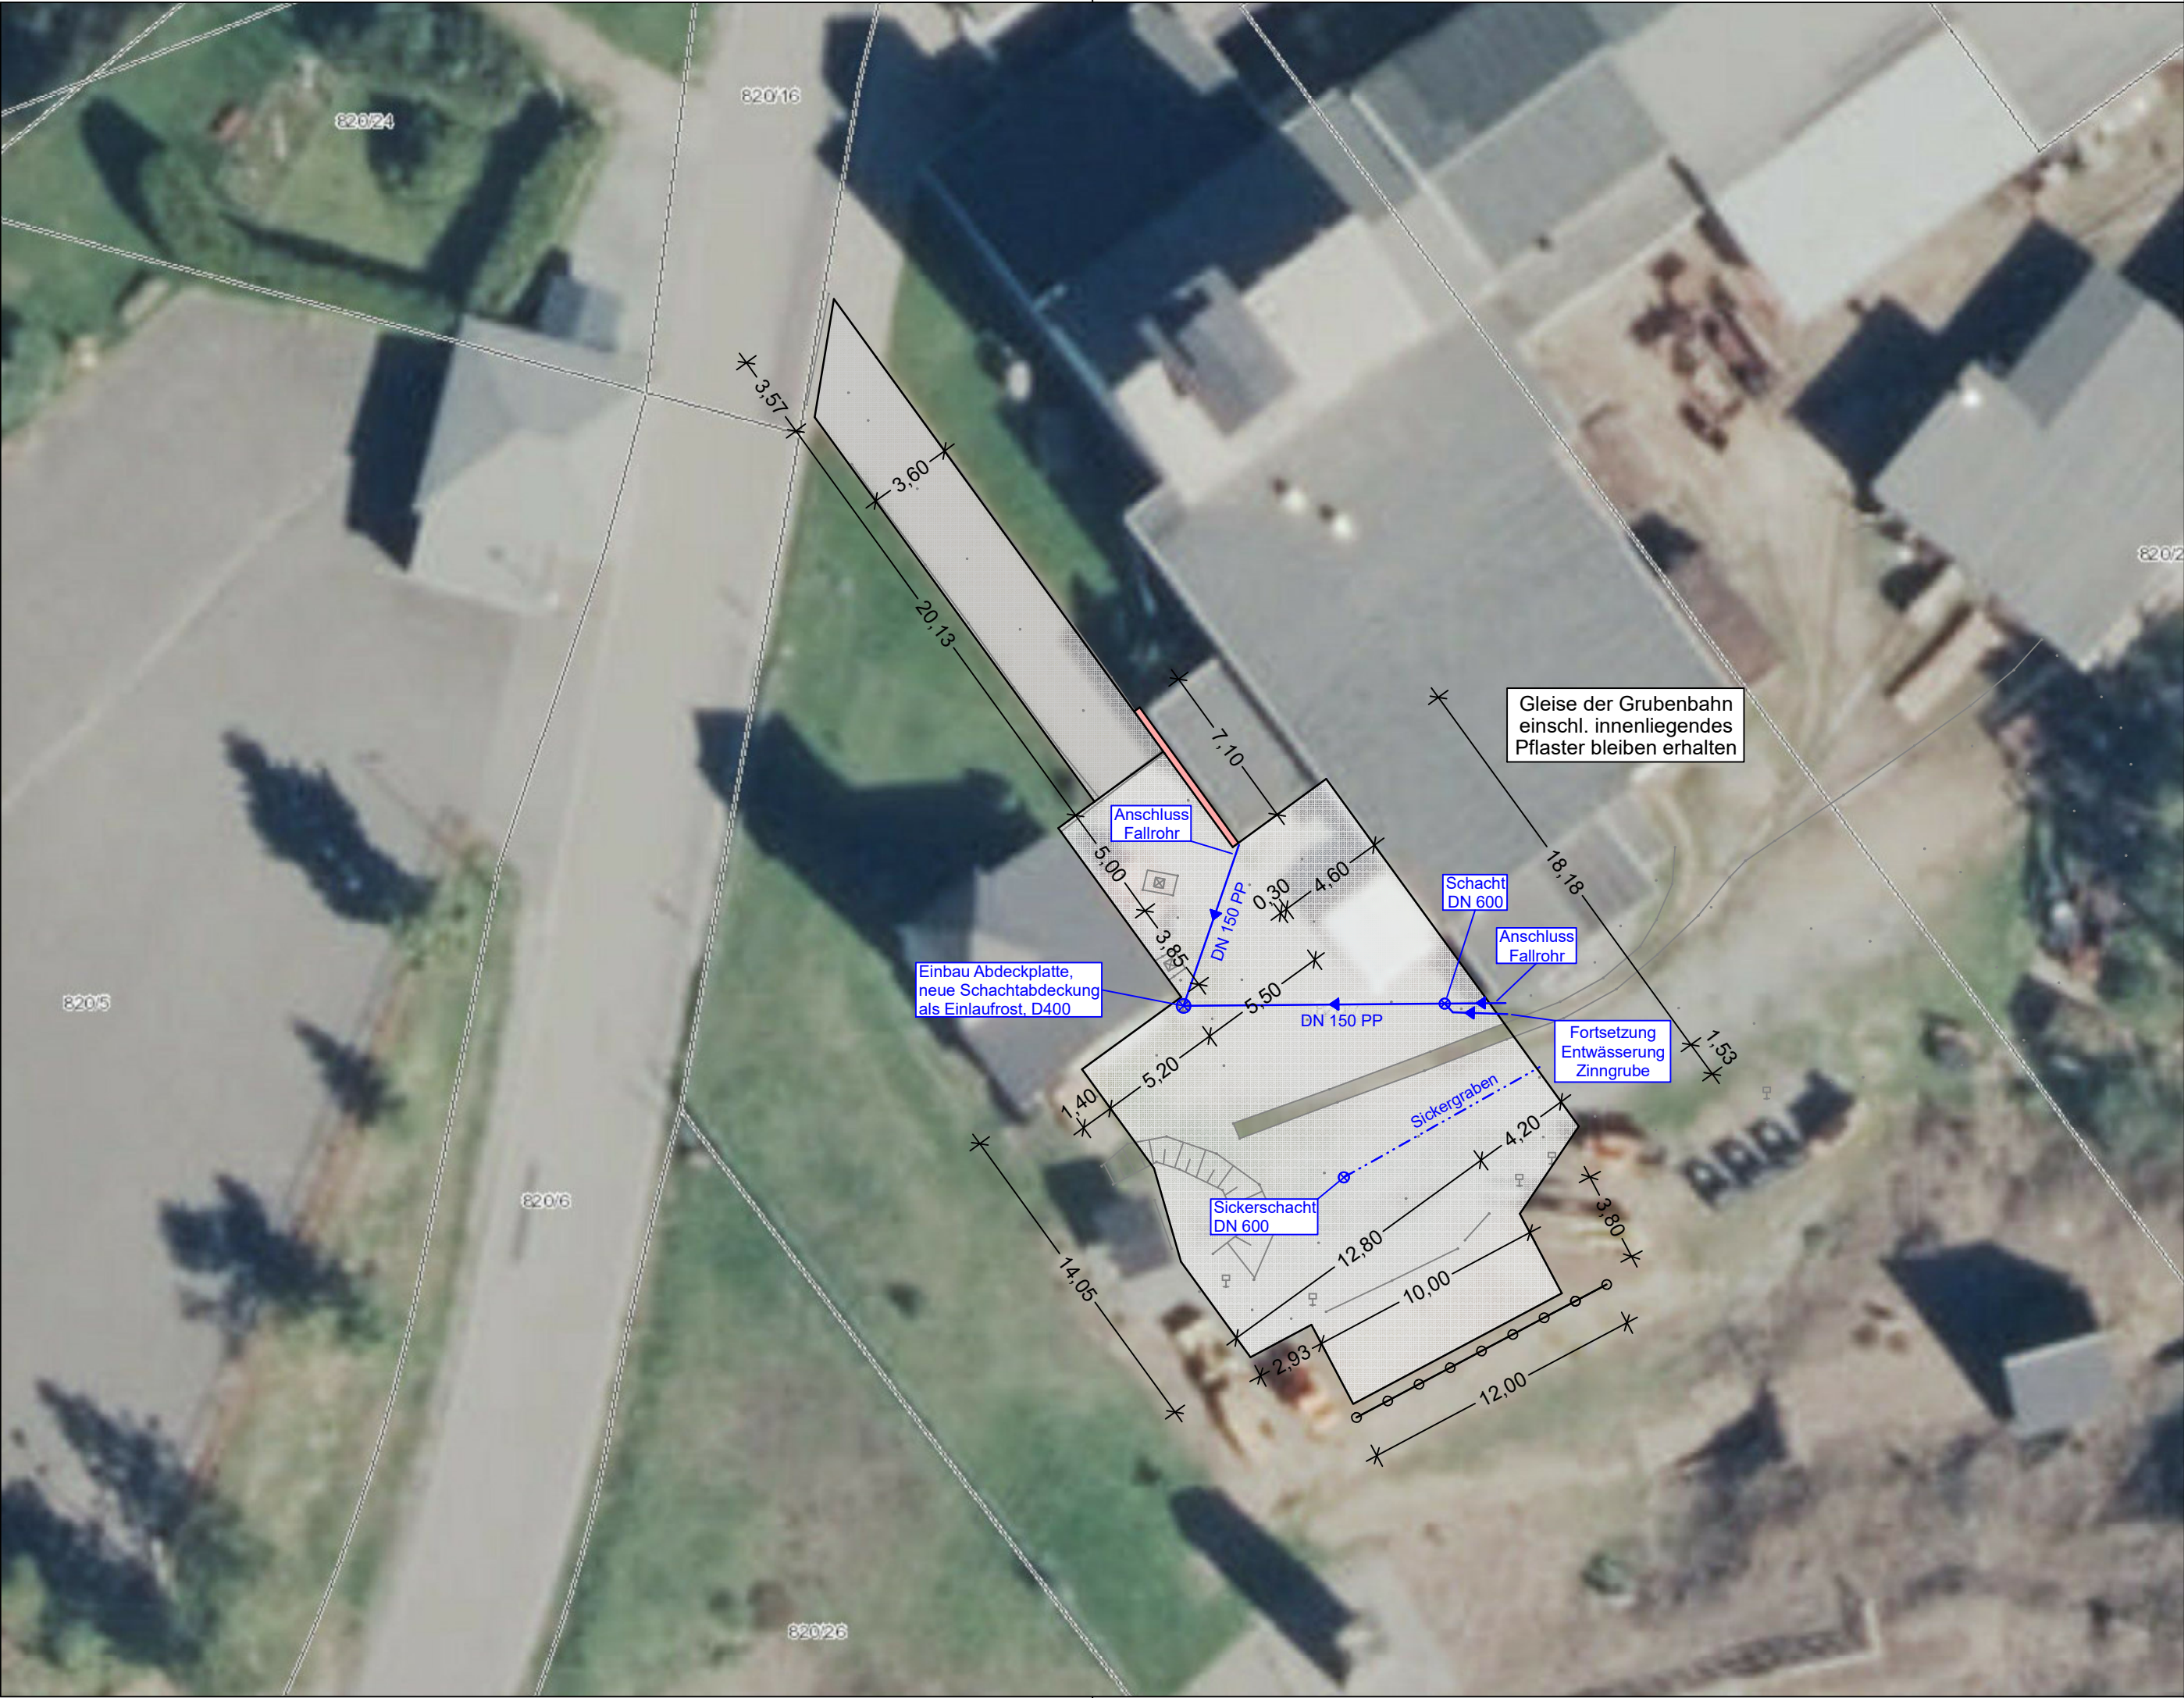

Zeichenerklärung

- Zufahrt in Natursteinpflaster
- Platzbefestigung in ungebundener Oberfläche
- Traufstreifen mit Kiesschüttung
- Geländer als Absprerrung

Entwurfsbearbeitung:

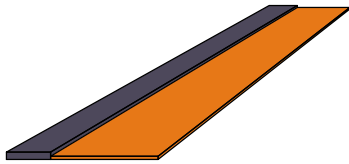

AVEC

Planungsbüro Aue GmbH
Schneeberger Straße 29
08280 Aue-Bad Schlema

Telefon 03771 253314
Telefax 03771 253307

Entwurfsverfasser: Wurziger

erstellt am: 14.10.2024

Lage-/Höhensystem: ETRS89/
DHHN2016

Stadtverwaltung Ehrenfriedersdorf

Markt 1
09427 Ehrenfriedersdorf
Tel.: 037341 45-44
Fax: 037341 45-80
E-Mail: info@stadt-ehrenfriedersdorf.de

Bearbeitet:

Geprüft:

Projekt-Nr.:

Nr.	Art der Änderung	Datum	Zeichen

AUSFÜHRUNGSPLANUNG



Stadtverwaltung
Ehrenfriedersdorf

Unterlage / Blatt-Nr.: 5/1

Lageplan

Maßstab: 1:250

Sanierung Außenanlagen am Sauberg
Barrierefreier Zugang zu den Skulpturen des PURPLE PATH
in Ehrenfriedersdorf

- Unterlage zum LV! -
Nur zur Information