

Büro für Städtebau GmbH Chemnitz
Leipziger Straße 207
09114 Chemnitz

Stadt Ehrenfriedersdorf - Vorentwurf des Flächennutzungsplans Oktober 2021

Sehr geehrte Damen und Herren,

ergänzend zu unserer Stellungnahme vom 16.1.2020 teilen wir Ihnen mit, dass die Absätze 4.8 Trinkwasserschutzgebiete (S.62) und 3.3 Schutzgut Wasser (S.141) geändert werden müssen.


Aufgrund der Trockenwettersituation 2020 und des geringen Füllstandes der Talsperre Cranzahl haben wir am 2.3.2020 die wasserrechtliche Erlaubnis zur Grundwasserentnahme für die Wiederinbetriebnahme der zum Trinkwasserschutzgebiet „QG Triftweg“ gehörenden ehemaligen Wassergewinnungsanlagen QG 1897er Leitung und 1928er Leitung beantragt. Am 8.9.2020 haben wir die wasserrechtliche Erlaubnis vom Landratsamt Erzgebirgskreis erhalten. Dazu erhalten Sie einen Lageplan mit den Schutzzonen I (rot), II (grün) und III (gelb). Zum Schutz des Trinkwassers haben wir mit den betroffenen Grundstückseigentümern Verträge abgeschlossen.

Für Rückfragen stehen wir Ihnen gern zur Verfügung.

Mit freundlichen Grüßen

Erzgebirge Trinkwasser GmbH "ETW"

ppa.

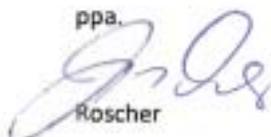
Roscher

i. A.


Guttzeit

Anlage: Lageplan QG Triftweg

Ident-Nr:

(bei Antwort bitte immer angeben)

Ansprechpartner:

Herr Guttzeit

Telefon:

03733 138-137

E-Mail:

heiko.guttzeit
@wasserversorgung-etw.de

Unsere Servicezeiten:

Montag – Donnerstag 8:00 – 12:00 Uhr

Dienstag zusätzlich 13:30 – 18:00 Uhr

Donnerstag zusätzlich 13:30 – 15:00 Uhr

Datum:

01.03.2022

Seite 1 von 1

Ihr Zeichen / Ihre Nachricht

Bo

Unser Zeichen / Unsere Nachricht

P/BT-gu

-Trink Wasser!-

Erzgebirge Trinkwasser GmbH „ETW“

Rathenaustraße 29

09456 Annaberg-Buchholz

Telefon 03733 138-0

Fax 03733 138400

poststelle@wasserversorgung-etw.de

Geschäftsführerin:

Dr. Carla Schneider

Aufsichtsratsvorsitzender:

André Heinrich

Registergericht:

Chemnitz

HRB 11806

Gerichtsstand:

Annaberg-Buchholz

Bankverbindung:

Commerzbank


BIC: COBADE33XXX

IBAN: DE04 8704 0000 0400 0220 00

USt-Id-Nr.: DE173335141

Gläubiger-Identifikationsnummer:

DE09ZZ00000103112

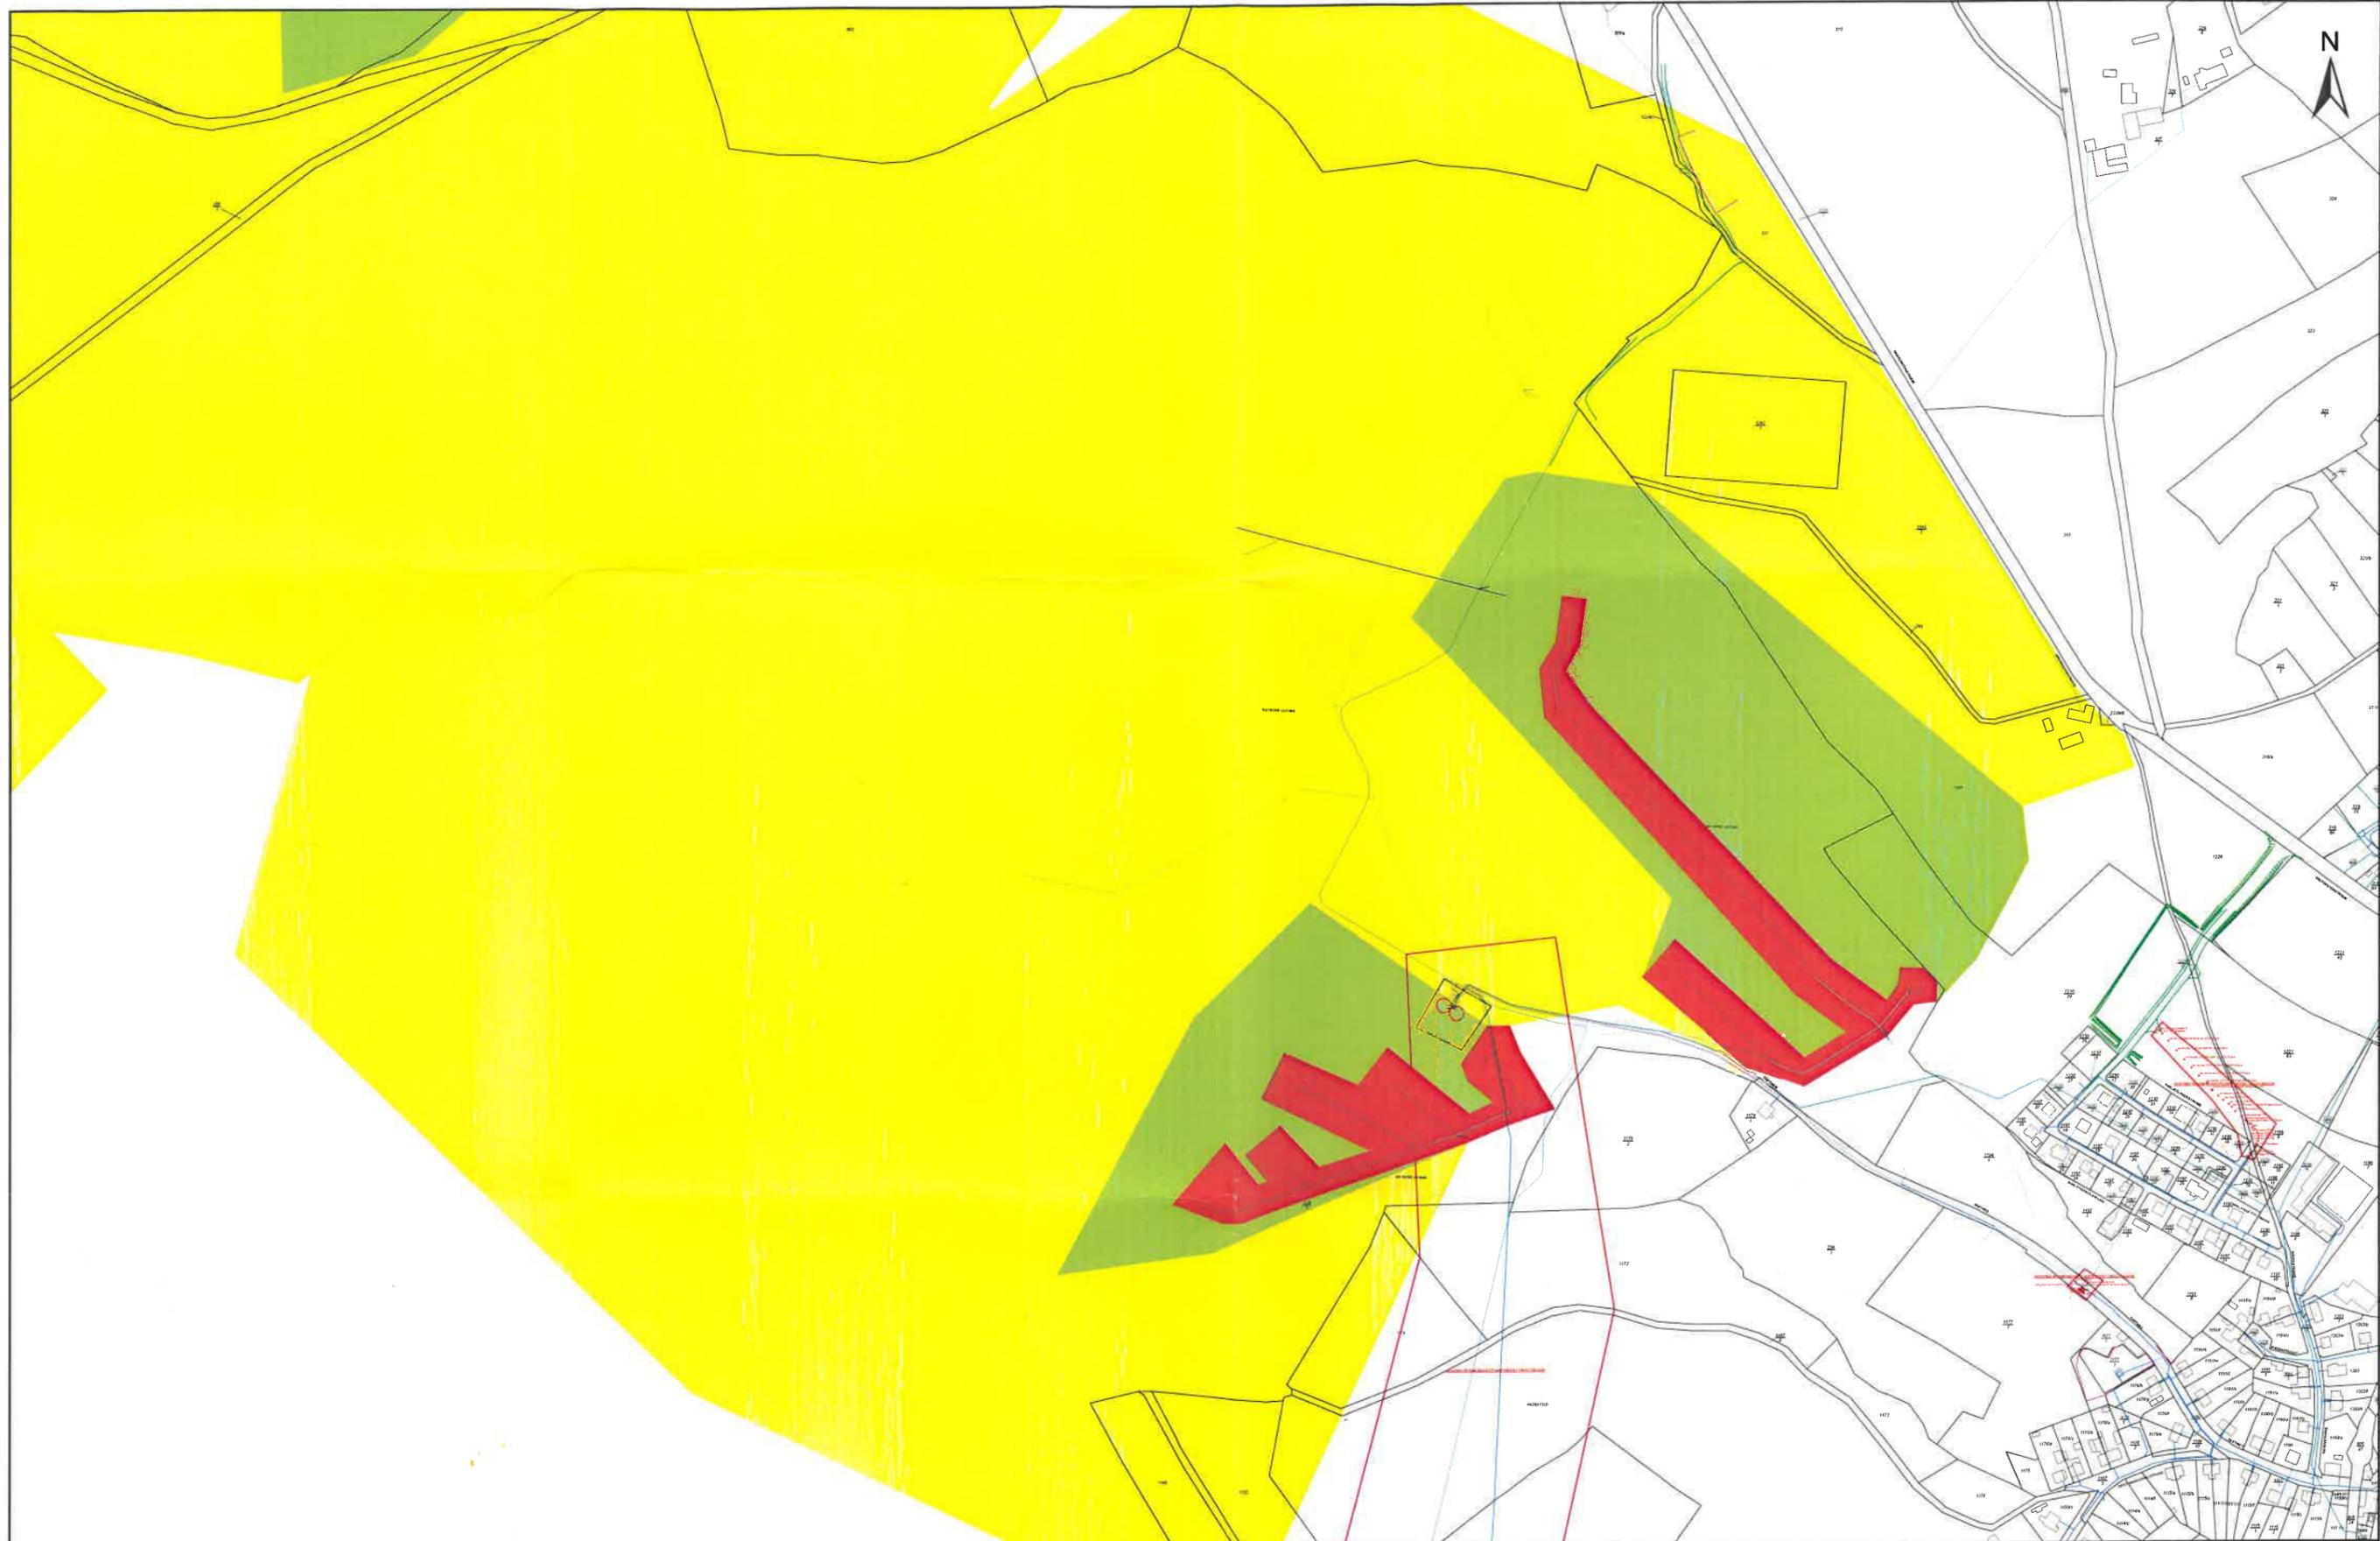

Ehrenfriedersdorf; QG Triftweg (1897er Leitung, 1928er Leitung)



Erzgebirge Trinkwasser GmbH
Rathenaustraße 29
09456 Annaberg-Buchholz
Telefon: 03733 138-0 Fax: 03733 42162
poststelle@wasserversorgung-etw.de

Erstellt am: **01.03.2022**
Erstellt von: **gutzzeit**
Maßstab: 1:5000