


Vorprofilierung
4.BA

- Legende**
- Planung:**
- Grenze des räumlichen Geltungsbereiches (§ 9 Abs. 7 BauGB) gemäß Bebauungsplan vom 16.04.1999
 - Umfriedung von Flächen für Maßnahmen zum Schutz, zur Pflege und Entwicklung von Natur und Landschaft (Flächen zum Ausgleichen nach § 1a BauGB)
 - Baugrenze (§ 23 Abs. 3 BauNVO) gemäß Bebauungsplan vom 16.04.1999
 - Bereich ohne Ein- und Ausfahrt
- Bestand**
- Leitungsbestand:**
- Regenwasserkanal
 - Mischwasserkanal
 - Schmutzwasserkanal
 - Elit
 - Freileitung Elit
 - Gas
 - Trinkwasser
 - Telekom
 - Breitband
 - Antennengemeinschaft
 - Fernwasser
 - Grubenwasser
- Auszug aus Topographie:**
- Flurstücksgrenze
 - Flurstücksnummer
 - Bebauung
 - Fahrbahnrand
 - Hecke
 - Zaun
 - Straßenast
 - Stahlbetonmast
 - Straßenablauf

Übersichtsplan

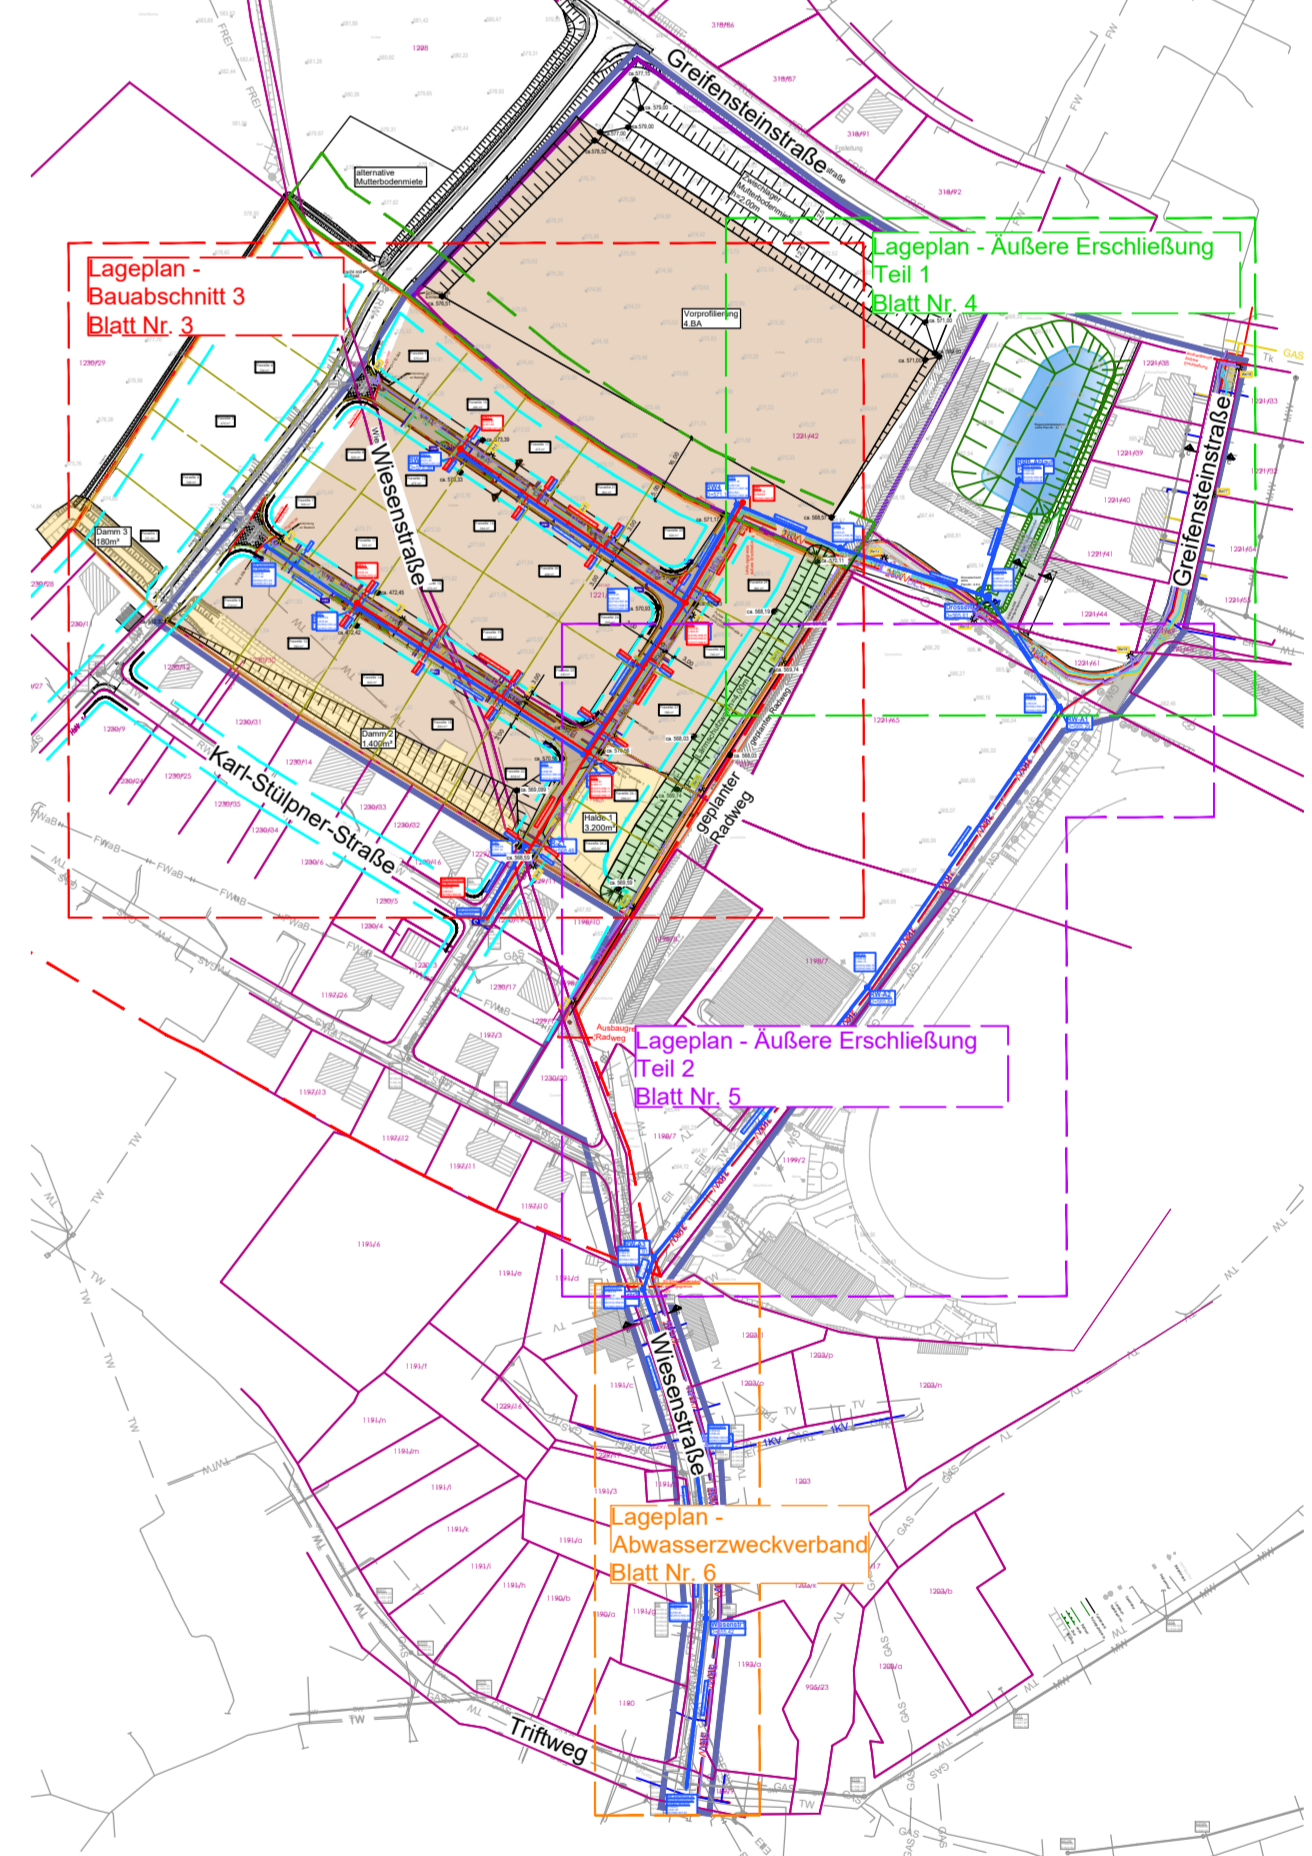

Entwurfsvermessung: Höhenbezug: DHHN 92 Datum: 17.09.2017 Lagebezug: ETRS89
 Blatt Nr.: 1221/42 Offiziell besattelter Vermessungsangestellter Dipl.-Ing. Gerald Heubach
 Max-Winkel-Straße 7 09427 Ehrenfriedersdorf Tel.: 037 341 5180 Fax: 037 341 5185 E-Mail: heubach@heubach-geo.de

Entwurfs- und Genehmigungsplanung

Auftraggeber: Abwasserzweckverband Wilischthal
 Werner-Seelenbinder-Weg 12 09423 Geismar/Erzgeb. Stadtverwaltung Ehrenfriedersdorf
 Markt 1 09427 Ehrenfriedersdorf
 Tel.: 037 341 45-0 Fax: 037 341 45-49 E-Mail: info@stadtehrenfriedersdorf.de

	Untertage: 4 Blatt Nr.: 9 Projekt-Nr.: 2020044 Maßstab: 1 : 250
	Bauvorhaben: Erschließung Wohngebiet "Karl-Stülpner-Straße" in Ehrenfriedersdorf 3. BA mit Regenrückhaltung
Aufgestellt: den Gezeichnet: 01/2022 Geprüft: 01/2022 Planbezeichnung: Vermarktung	Gezeichnet: 01/2022 Geprüft: 01/2022 Zeichner: Timmermann Prüfer: Tischler
Lagebezug: ETRS89 (UTM33) Höhenbezug: DHHN 16	Genehmigt: